




**ООО «Регион Заказ»  
ДИЗАЙН-ПРОЕКТ**

*Устройство спортивной площадки , расположенной  
по адресу: Омская область, Калачинский район, д. Стародубка*

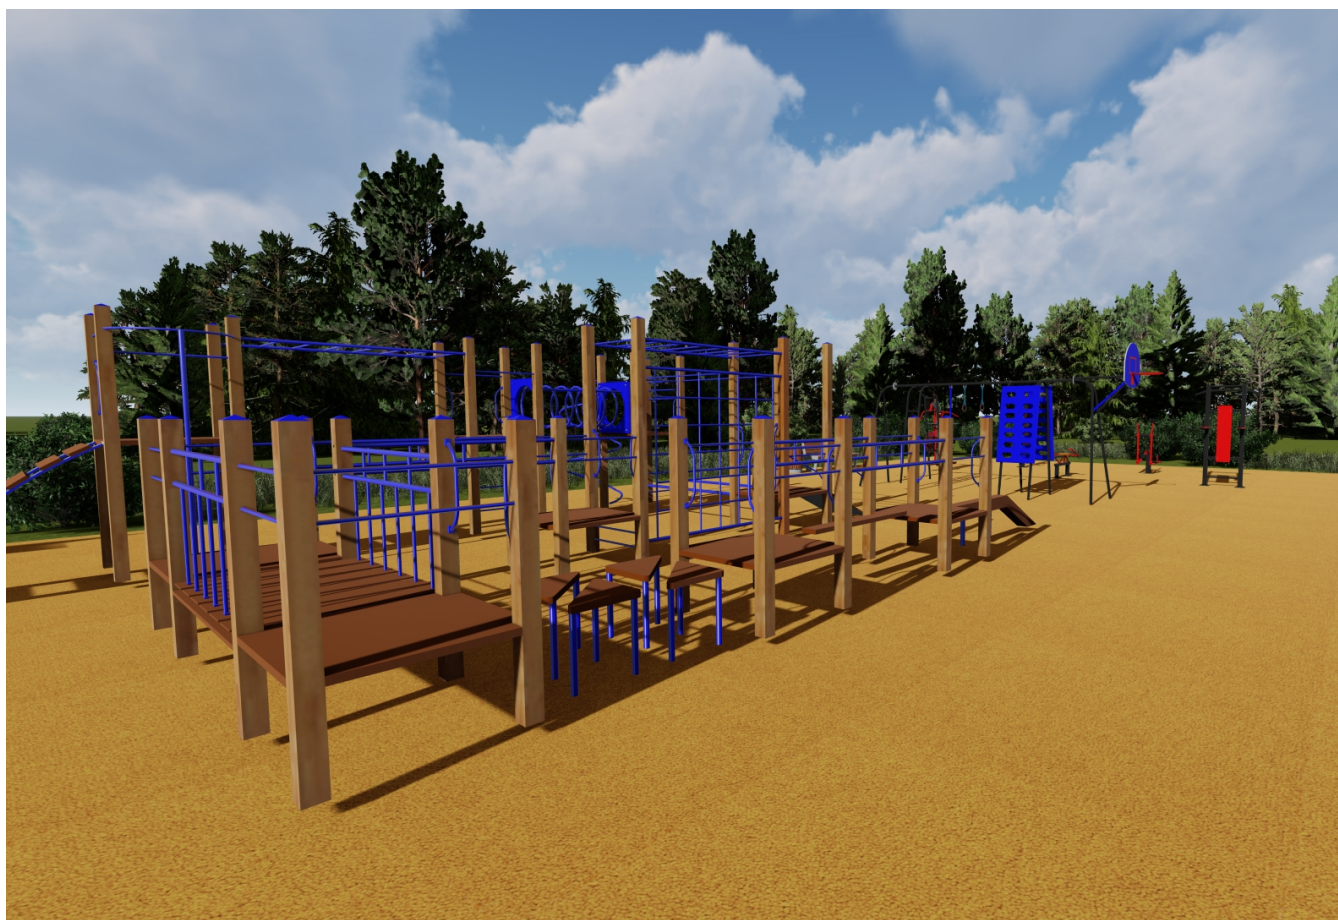


Директор \_\_\_\_\_ /Карант А.И./

2024 г





# Устройство покрытия

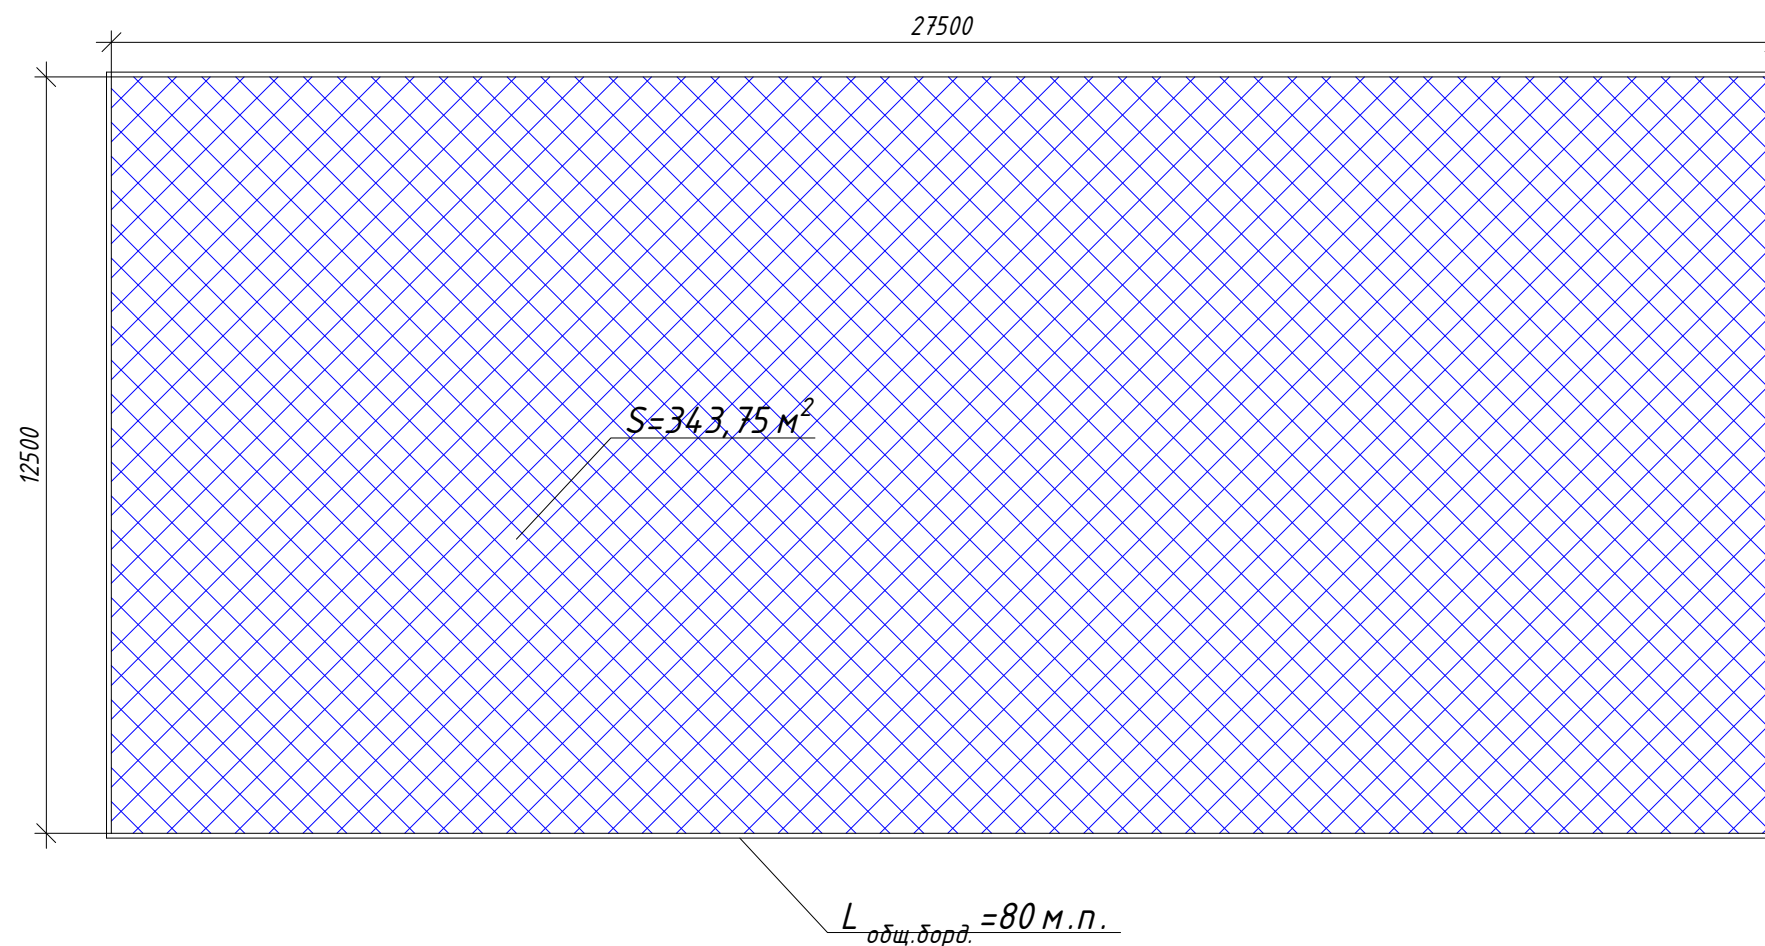

## Резиновое покрытие

Резиновая крошка - 10 мм

Железо-бетонное  
основание - 100 мм

Клеевой раствор

Щебень - 100 мм

Уплотненный песок - 100 мм

Уплотненный грунт

Условные обозначения



- Резиновое покрытие

Изм.	Кол.уч.	Лист	№ док.	Подп.	Дата	Дизайн-проект			
						Устройство спортивной площадки, расположенной по адресу: Омская область, Калачинский район, д. Стародубка			
						Спортивная площадка	Стадия П	Лист 2	Листов 6
						Устройство покрытия	ООО "Регион Заказ"		


Согласовано

Взам. инв. N

Подпись и дата

Инв. N подл.

# Площадка спортивного оборудования

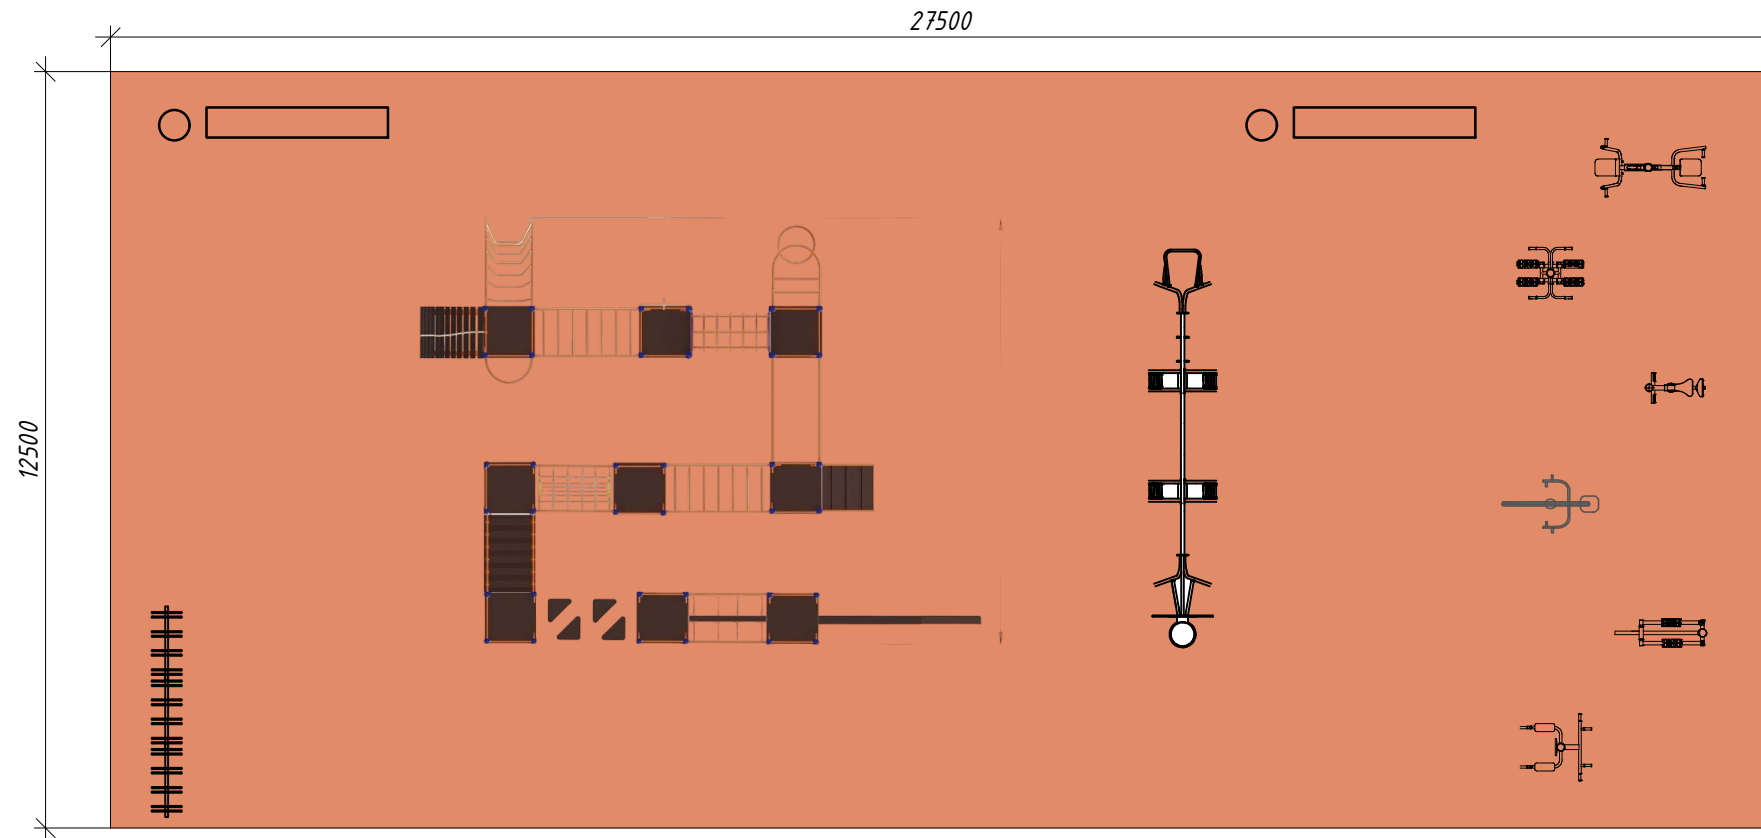

Спортивный комплекс Квест



Спортивный комплекс Юный атлет



						Дизайн-проект			
						Устройство спортивной площадки, расположенной по адресу: Омская область, Калачинский район, д. Стародубка			
Изм.	Кол.уч.	Лист	№ док.	Подп.	Дата	Стадия	Лист	Листов	
						Спортивная площадка	П	3	6
						Площадка спортивного оборудования	ООО "Регион Заказ"		

Примечание:

1. Устройство покрытия см. Лист 2
2. Схему бетонирования см. Приложение 1

Согласовано

Взам.инв. N

Подпись и дата

Инв. N подл.



## Площадка спортивного оборудования. Тренажеры

Спортивный тренажер  
Двойной турник



Спортивный тренажер  
Двойные лыжи



Спортивный тренажер  
Эллиптический



Спортивный тренажер  
Жим ногами



Спортивный тренажер  
Тяга верхняя + Жим от груди



Спортивный тренажер  
Гребля



Согласовано

Взам.инв. N

Подпись и дата

Инв. N подл.

Примечание :

1. Устройство покрытия см. Лист 2
2. Схему бетонирования см. Приложение 1

Изм.	Кол.уч.	Лист	№ док.	Подп.	Дата	Дизайн-проект			
						Устройство спортивной площадки, расположенной по адресу: Омская область, Калачинский район, д. Стародубка			
						Спортивная площадка	Стадия П	Лист 4	Листов 6
						Площадка спортивного оборудования. Тренажеры	ООО "Регион Заказ"		

## Спецификация материалов и изделий

Поз.	Обозначение	Наименование	Кол.	Масса ед.кг	Прим.	
<i>Резиновое покрытие - 343,8 м<sup>2</sup></i>						
	ГОСТ 8267-93	Щебень фракции 20-40 мм	34,38		м <sup>3</sup>	
	ГОСТ 8736-93	Песок средней крупности	34,38		м <sup>3</sup>	
	ГОСТ 23279-85	Сетка Вр.1 100x100x5	343,8		м <sup>2</sup>	
	ГОСТ 26633-91	Бетон В15 F200 W2	34,38		м <sup>3</sup>	
		Клеевой раствор				
		Резиновая крошка	3,44		м <sup>3</sup>	
		Резиновый бордюр 500x210x50	160		шт	
<i>Спортивное оборудование</i>						
	СТ 01-010	"Эллиптический"	1		шт	
	СТ 01-009	"Двойные лыжи"	1		шт	
	СТ 01-008	"Гребля"	1		шт	
	СТ 01-011	"Жим ногами"	1		шт	
	СТ 01-012	"Двойной турник "	1		шт	
	СТ 01-026-У	"Тяга верхняя+Жим от груди "	1		шт	
	СК 07-004	Спортивный комплекс Квест	1		шт	
	СК 02-030	Спортивный комплекс Юный атлет	1		шт	
	ГОСТ 26633-91	Бетон В22,5 F200 W2	3,96		м <sup>3</sup>	
<i>Спортивное оборудование</i>						
	СК 07-004	Спортивный комплекс Квест	1		шт	
	СК 02-030	Спортивный комплекс Юный атлет	1		шт	
	ГОСТ 26633-91	Бетон В22,5 F200 W2	1,16		м <sup>3</sup>	
<i>Малые архитектурные формы</i>						
	МФ 06-512	Урна уличная	4		шт	
	МФ 05-025	Скамья уличная	4		шт	
	МФ 06-630	Велопарковка Кольца	1		шт	
Примечание: 1. По желанию Заказчика материалы могут быть заменены, предварительно согласовав замену материалов с Производителем 2. Объем материалов рассчитан без учета коэффициента расхода материала						
<i>Дизайн-проект</i>						
<i>Устройство спортивной площадки, расположенной по адресу: Омская область, Калачинский район, д. Стародубка</i>						
	Изм.	Кол.уч	Лист	№ док.	Подп.	
					Дата	
<i>Спортивная площадка</i>				Стадия	Лист	Листов
				П	5	6
<i>Спецификация</i>				ООО "Регион Заказ"		

Согласовано

Взам.инв. N



Подпись и дата

Инв. N подл.





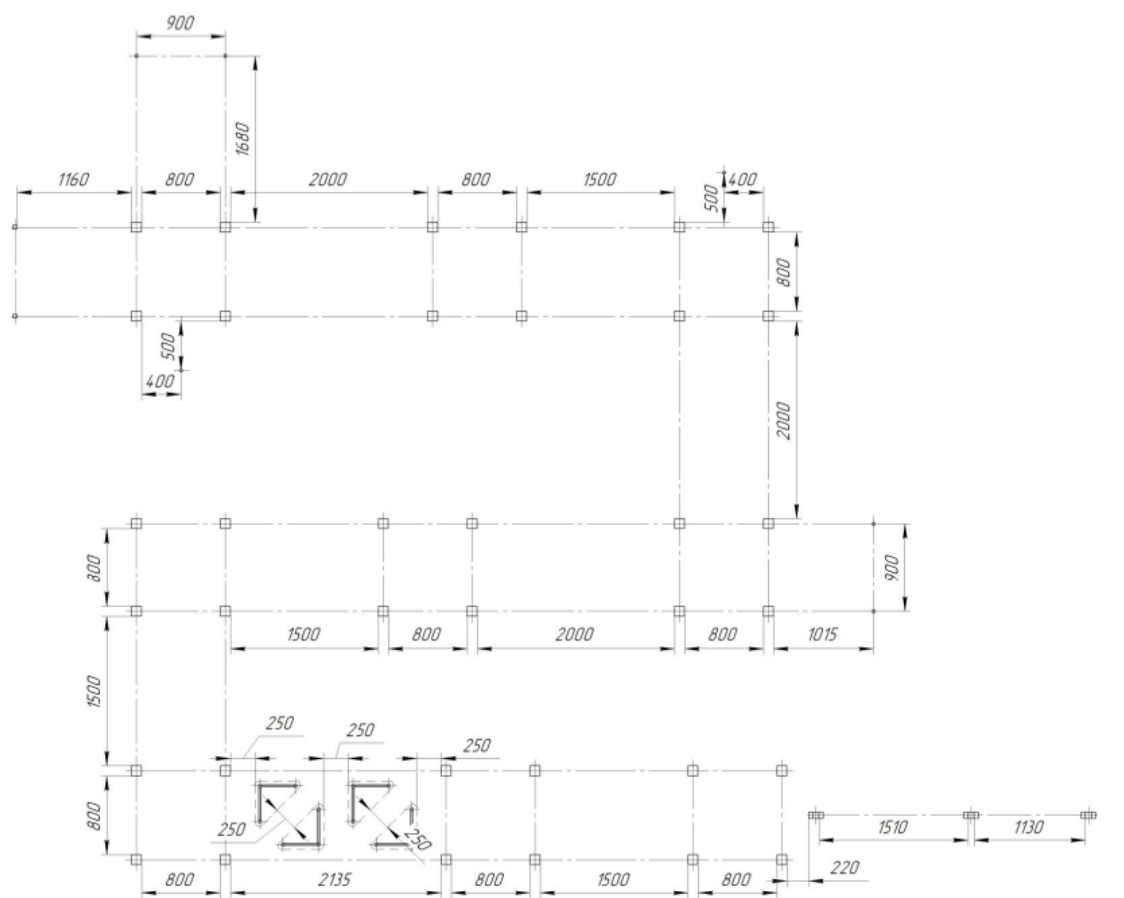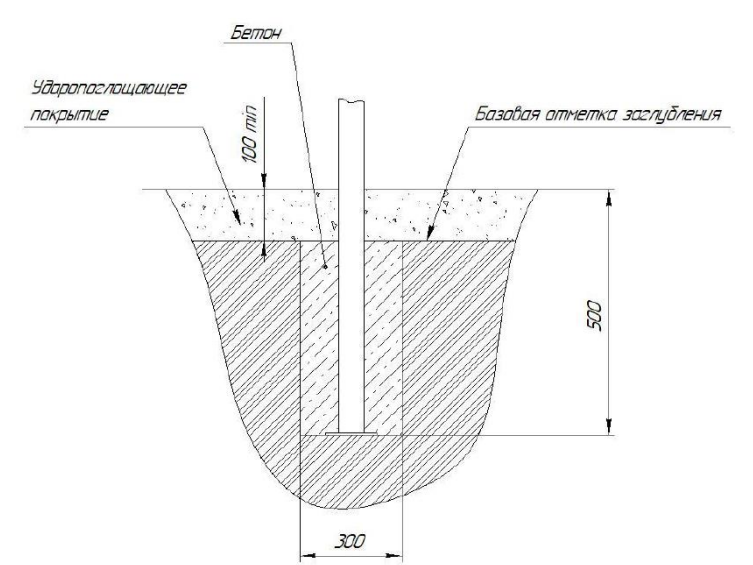

Наим.	СХЕМА ФУНДАМЕНТА	СХЕМА БЕТОНИРОВАНИЯ
<p>Спортивный комплекс Квест СК 07-004</p>	 <p>The plan view shows a grid of foundation columns. The top section shows a row of columns with dimensions: 1160, 800, 2000, 800, 1500, 500, 400. A vertical dimension of 1680 is shown for a specific column. The middle section shows a row of columns with dimensions: 800, 1500, 800, 2000, 800, 1015. The bottom section shows a row of columns with dimensions: 800, 2135, 800, 1500, 800, 220. There are also smaller dimensions of 250 and 400 indicating offsets and clearances.</p>	 <p>The cross-section shows a foundation pit with a depth of 500. A vertical rod is shown in the center. Labels include: "Ударопоглощающее покрытие" (Impact-absorbing coating) on the left, "Бетон" (Concrete) at the top, "100 min" indicating a depth or thickness, "Базовая отметка засыбления" (Base level of filling) at the top right, and "300" at the bottom width.</p>